

H29.4～利用



会員制滞在型市民農園

南アルプス クラインガルテン

事業主体 : 南アルプス市農業振興課
指定管理者 : NPO 法人 田舎ぐらしの郷南アルプス
TEL. 090-2750-6241 (平日 9:00~17:00)
<http://minami-alps-klein.jp/>

○日帰り農園概要

敷地 1区画 平均28㎡
ご利用料金 410円 / ㎡ 【例: 25㎡で10,250円】
区画図 別紙参照

○平成29年度募集要領

- 募集区画 18区画 (全20区画中)
- 募集期間 随時 (平成30年2月末まで)
- 利用期間 平成29年4月1日～平成30年3月31日
- 申込方法 施設利用申請書 (新規) を指定管理者に提出
- 決定時期 許可通知を送付しますので、2週間以内に使用料金を納付
※利用期間が1年に満たない場合は月割り計算で算出し、100円未満の端数は切り上げ
- 利用契約 利用許可通知をもって契約
- 対象者
 - ・休憩棟や菜園を綺麗に使用管理することができる方 ※滞在施設は付随しておりません
 - ・地元農家やガルテナー同士での円滑な交流を図ることができる方
 - ・地元集落の文化や慣習に親しみ、クラインガルテンの年間行事や地域行事に積極的に参加することができる方
- その他
 - ・自動車駐車スペースあり
 - ・個人所有の農機具保管場所なし
 - ・有害鳥獣 (猿) 出没並びに被害あり
 - ・周辺の環境を乱し、他に迷惑を及ぼす行為が目立つ場合は、施設の利用を中止



様式第1号(第2条関係)

南アルプスラインガルテン施設利用申請書(新規)

平成 年 月 日

(あて先)南アルプス市長

南アルプスラインガルテン条例等を遵守の上、次のとおりラインガルテン施設の利用を希望するので申請します。

施設名	日帰り農園					
利用期間	平成 年 月 日 ~ 平成29年3月31日					
ふりがな利用者	印		職業(勤務先)	()		
住所	〒 -					
電話番号(携帯番号)	()		()			
家族の構成及び施設利用希望の有無について						
氏名	年齢	性別	続柄	職業	住所(申請者と違う場合のみ記入)	施設利用希望の有無



添付資料

簡易宿泊施設付き農園利用者

- ・農園利用計画書、住民票の謄本(記載事項に変更がない場合は提出不要)

日帰り農園利用者

- ・申請者の住所、氏名等が確認できるものの写し(記載事項に変更がない場合は提出不要)

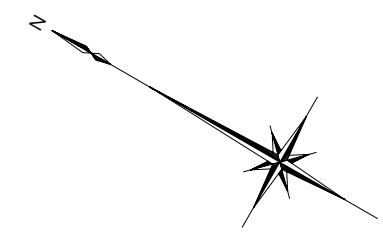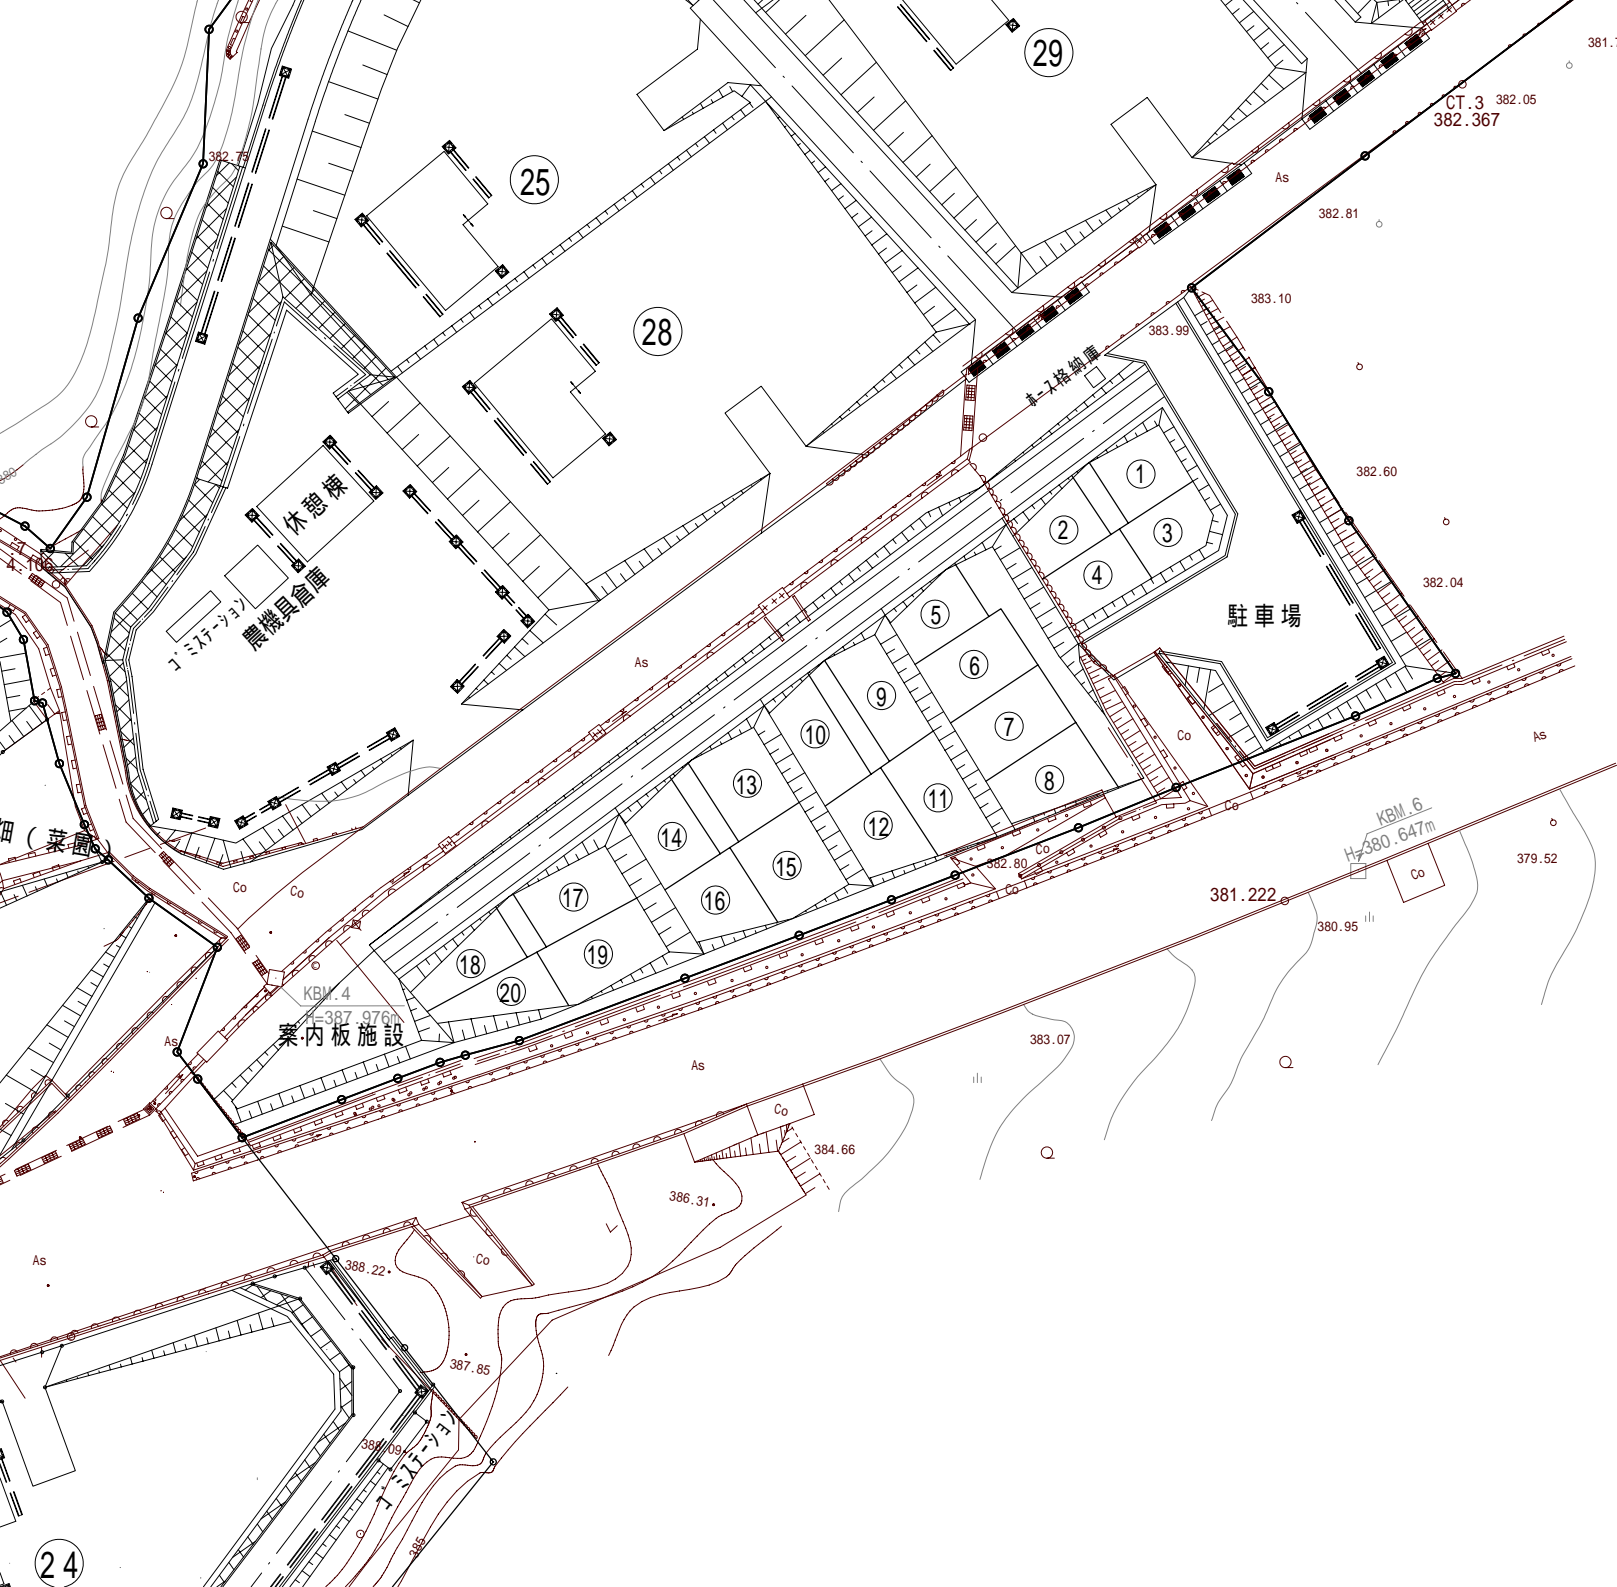

日帰り農園区画

区画1 : 25m ²	区画11 : 33m ²
区画2 : 22m ²	区画12 : 33m ²
区画3 : 28m ²	区画13 : 35m ²
区画4 : 29m ²	区画14 : 32m ²
区画5 : 24m ²	区画15 : 29m ²
区画6 : 29m ²	区画16 : 25m ²
区画7 : 30m ²	区画17 : 28m ²
区画8 : 25m ²	区画18 : 28m ²
区画9 : 30m ²	区画19 : 34m ²
区画10 : 28m ²	区画20 : 29m ²